


# VISTA FRONTAL EN CORTE INSTALACIÓN DE FOSA

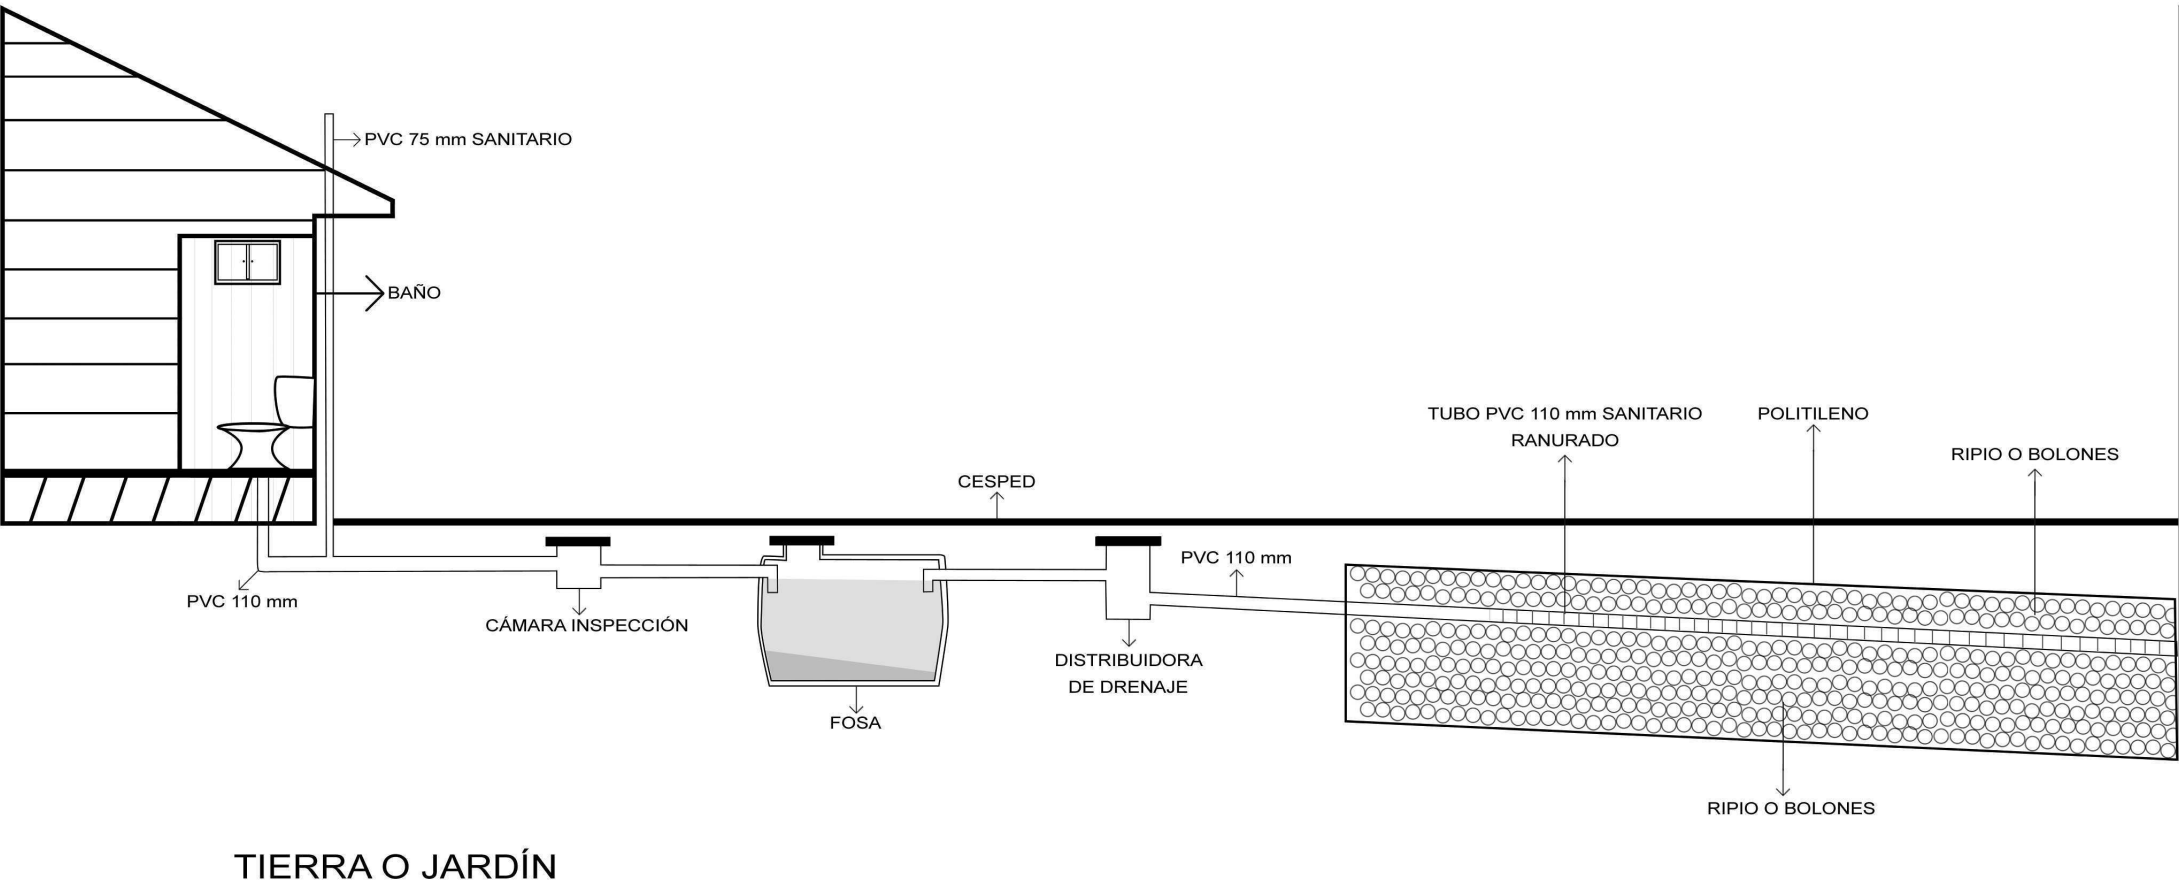

# VISTA TOP INSTALACIÓN DE FOSA

